

Département de la Lozère
Commune de NAUSSAC-FONTANES
 Lieudit "Le Charraou"
 Section 062 B2 parcelles n° 671, 672, 725, 729 et 730

Propriété de la commune de
NAUSSAC-FONTANES

Lotissement Chausseilles - Lachamps


PLAN DE DIVISION

Echelle : 1/500

Pour la bonne compréhension de ce plan,
 toute reproduction devra être réalisée en couleur

- : Limite de division
- : Alignement
- : Limite bornée
- : Application de la limite cadastrale non bornée sans valeur juridique
- : Borne blanche nouvelle
- : Borne existante
- △ : Borne pierre
- MP : Marque de peinture
- + : Symbole de mur privatif

Coordonnées RGF93 CC44		
MAT	X	Y
19	1761705.64	3286617.01
20	1761705.15	3286617.27
21	1761678.21	3286637.49
22	1761678.01	3286638.02
25	1761683.31	3286676.84
26	1761683.55	3286677.39
27	1761689.86	3286674.49
28	1761689.98	3286674.69
31	1761704.36	3286708.75
32	1761704.47	3286708.98
33	1761698.14	3286712.08
34	1761697.89	3286711.58
35	1761735.86	3286607.98
37	1761718.35	3286609.57
38	1761714.62	3286612.81
39	1761710.28	3286615.20
40	1761705.40	3286617.14
41	1761720.79	3286640.56
42	1761695.07	3286623.78
43	1761687.65	3286633.16
44	1761683.63	3286644.48
45	1761683.43	3286656.47
46	1761685.85	3286665.09
47	1761697.56	3286692.75
48	1761733.72	3286684.02
49	1761726.78	3286673.55
50	1761753.55	3286714.13
51	1761736.36	3286688.02
52	1761705.53	3286695.71
53	1761706.47	3286697.97
54	1761700.75	3286700.38
55	1761694.49	3286703.53
56	1761640.14	3286716.88
57	1761683.43	3286677.11
58	1761636.57	3286688.56
59	1761679.42	3286667.83
60	1761676.34	3286656.22
61	1761670.13	3286657.00
62	1761669.78	3286652.64
63	1761669.77	3286652.40
64	1761631.75	3286662.07
65	1761676.16	3286647.43
66	1761668.81	3286648.33
67	1761653.57	3286652.20
68	1761651.94	3286611.00
69	1761681.65	3286629.50
70	1761687.68	3286621.28
71	1761683.28	3286617.18
72	1761705.45	3286695.47
73	1761632.72	3286661.82
74	1761637.72	3286688.27
76	1761726.31	3286602.42
77	1761724.74	3286602.68
753	1761728.47	3286603.75
754	1761732.30	3286605.97

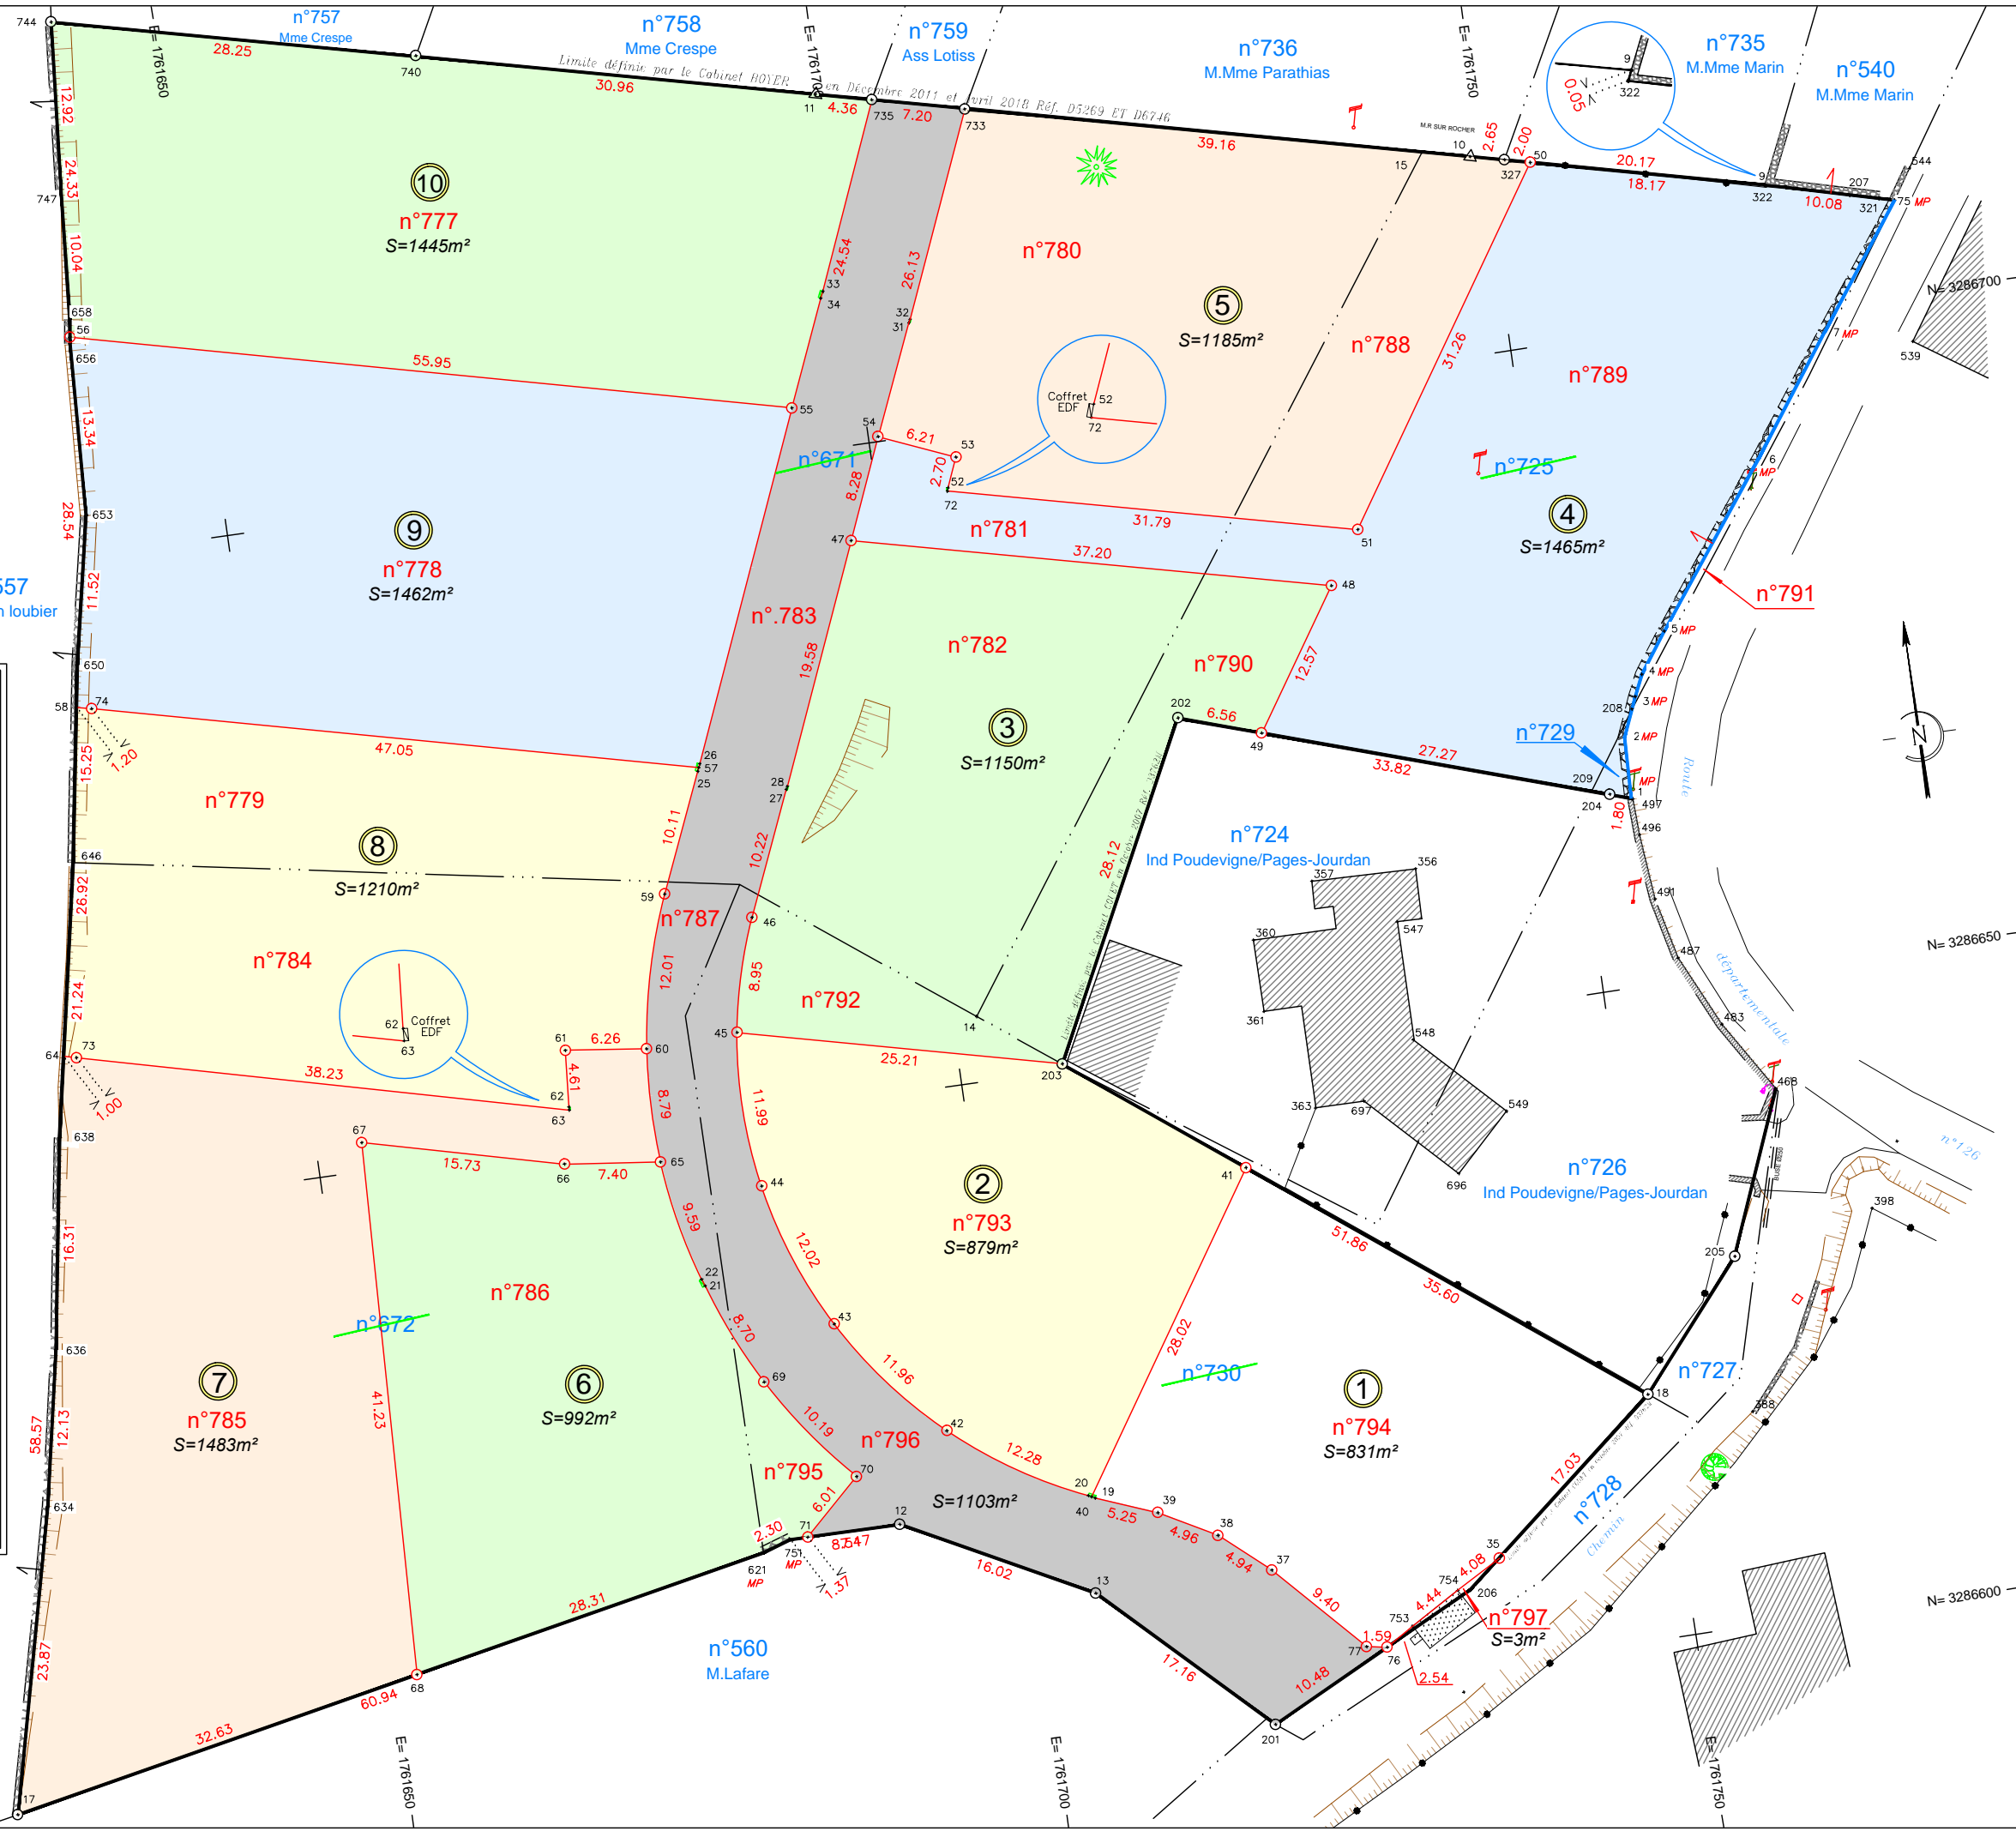

CABINET BOYER
 géomètre expert - bureau d'études
 Successeur du cabinet COUET
 2, av. Clément Charbonnier
 43 000 Le PUY-EN-VELAY
 Tél. : 04 71 02 87 94
 Fax : 04 71 05 27 32

Dossier n° 7078
 Le 12/07/2021
 BODA7078_500.dwg
 DA n° 163 M